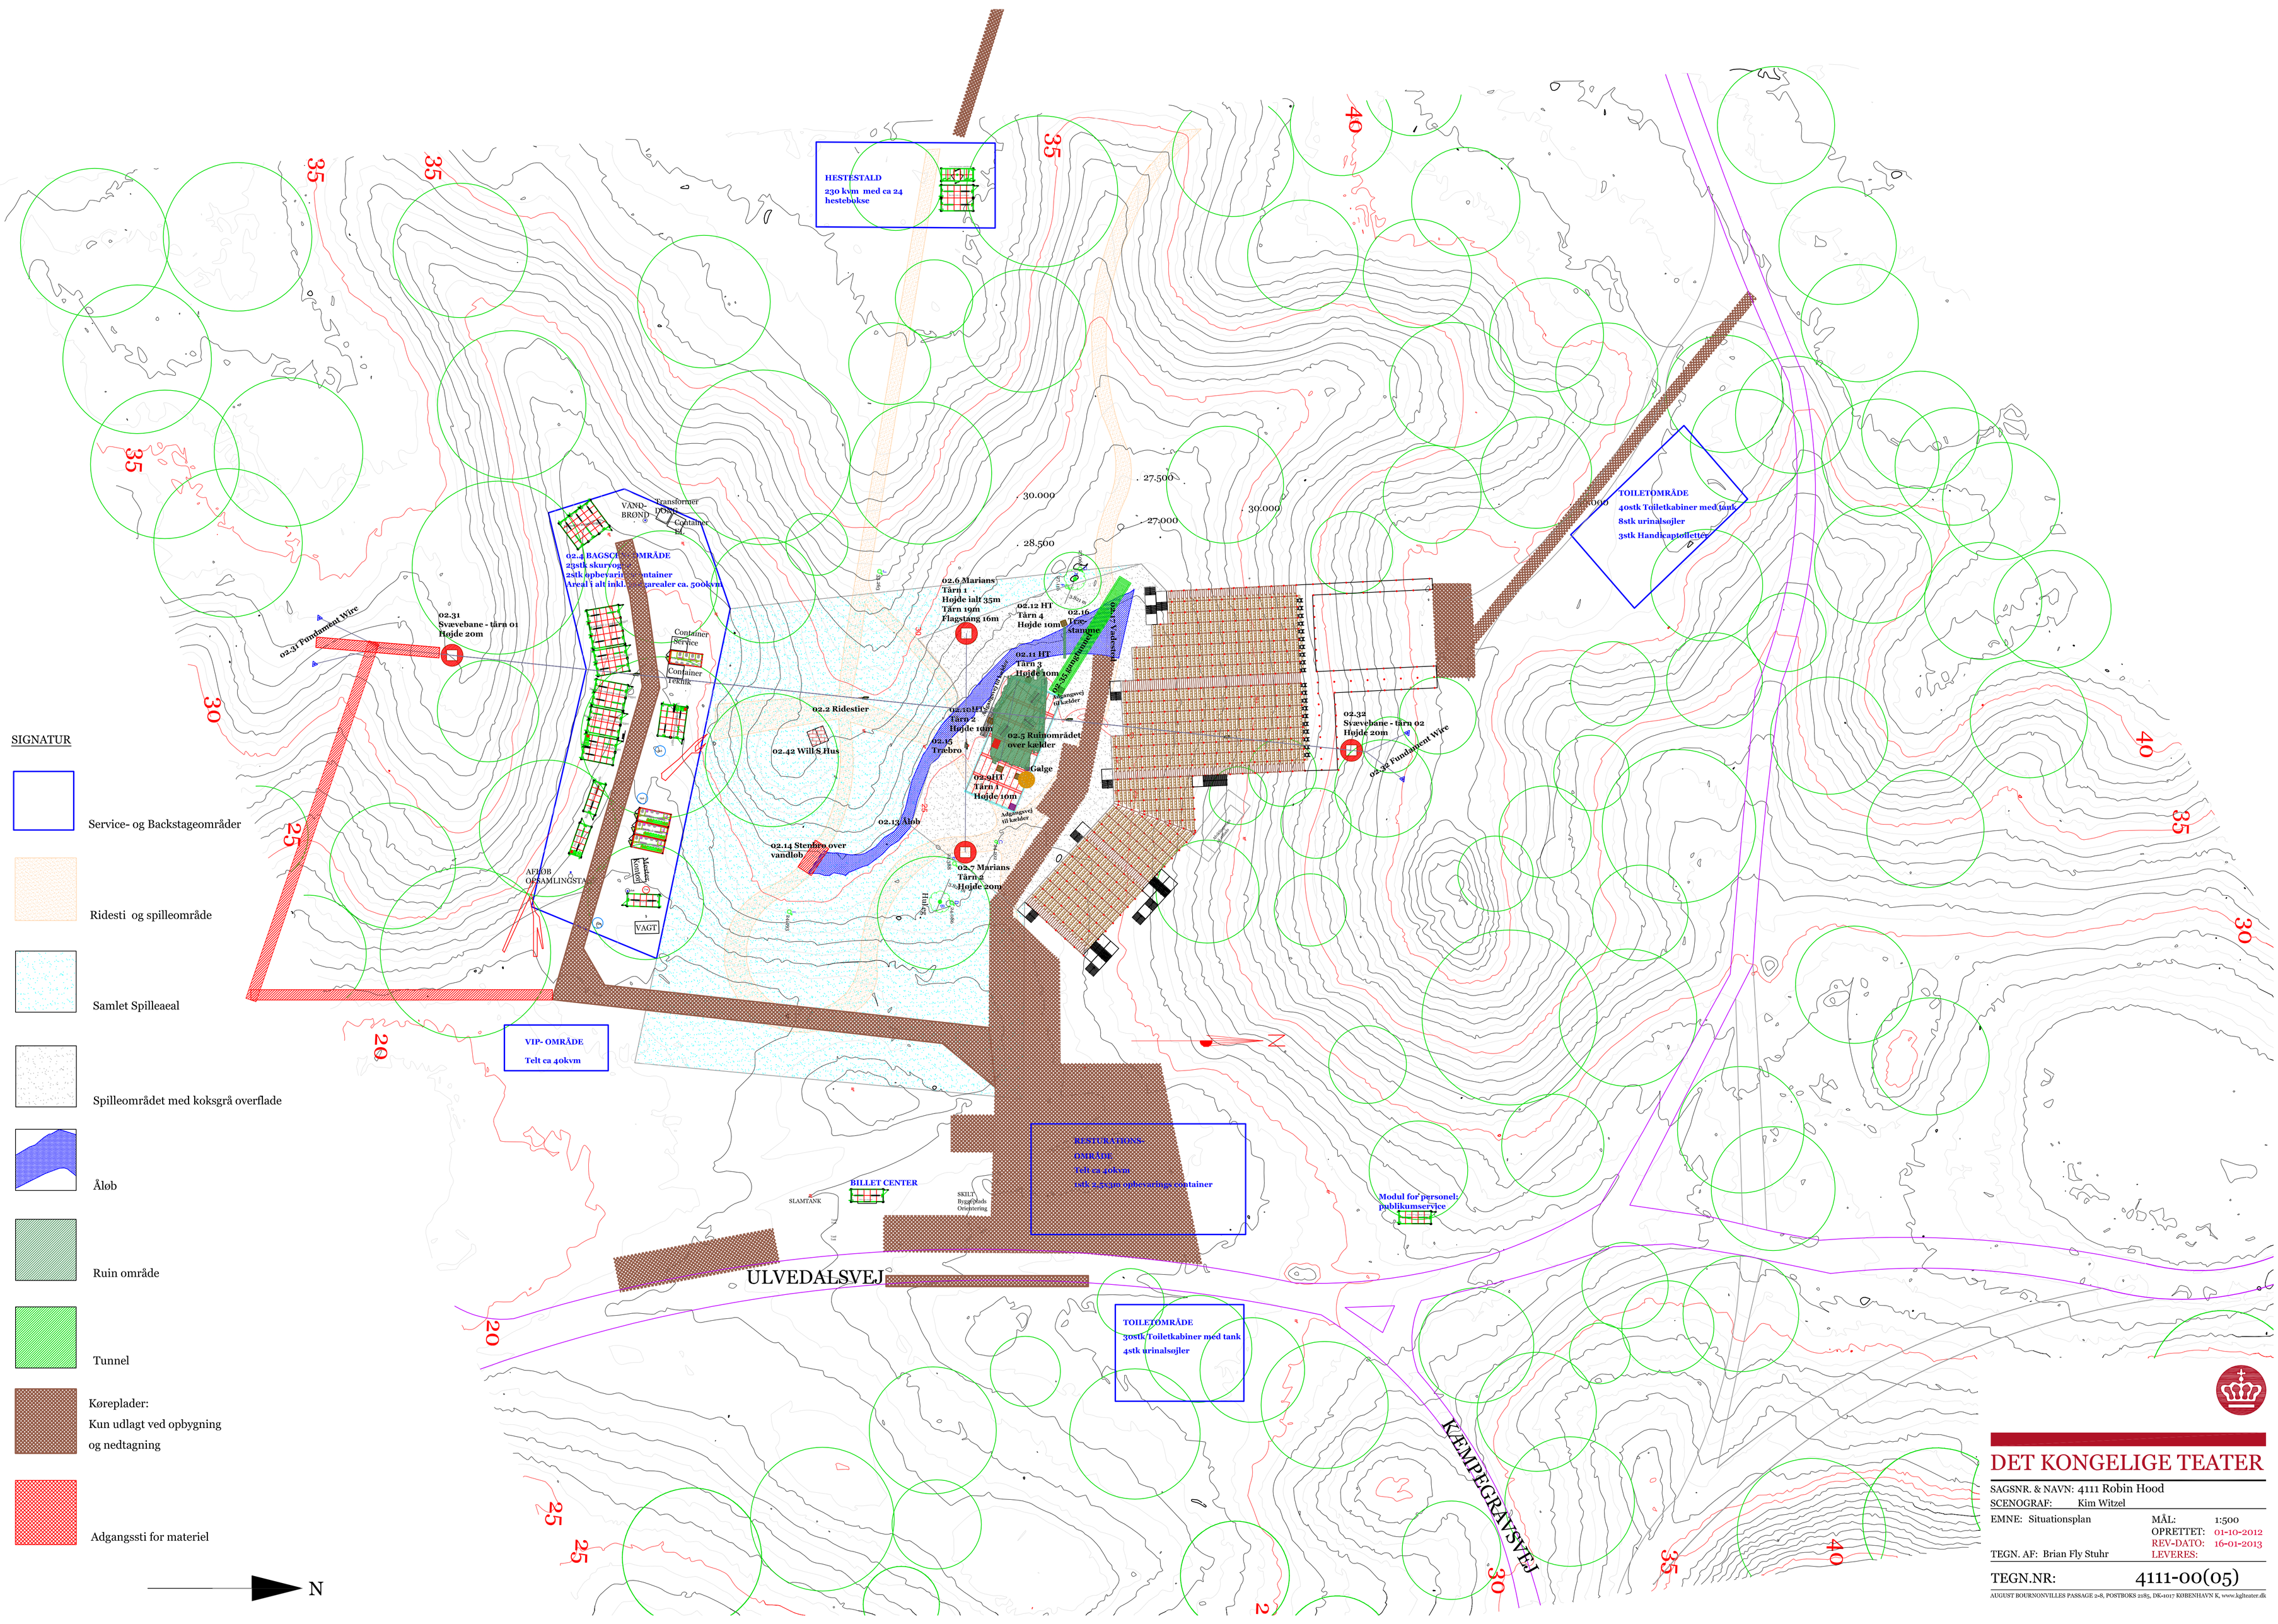

DET KONGELIGE TEATER

SAGSNR. & NAVN: 4111 Robin Hood
SCENOGRAF: Kim Witzel
EMNE: Situationsplan
TEGN. AF: Brian Fly Stuhr
MÅL: 1:500
OPRETTET: 01-10-2012
REV-DATO: 16-01-2013
LEVERES:
TEGN.NR: 4111-00(05)

AUGUST BOURNONVILLES PASSAGE 2-8, POSTBOKS 2185, DK-1017 KØBENHAVN K, www.kgltheater.dk